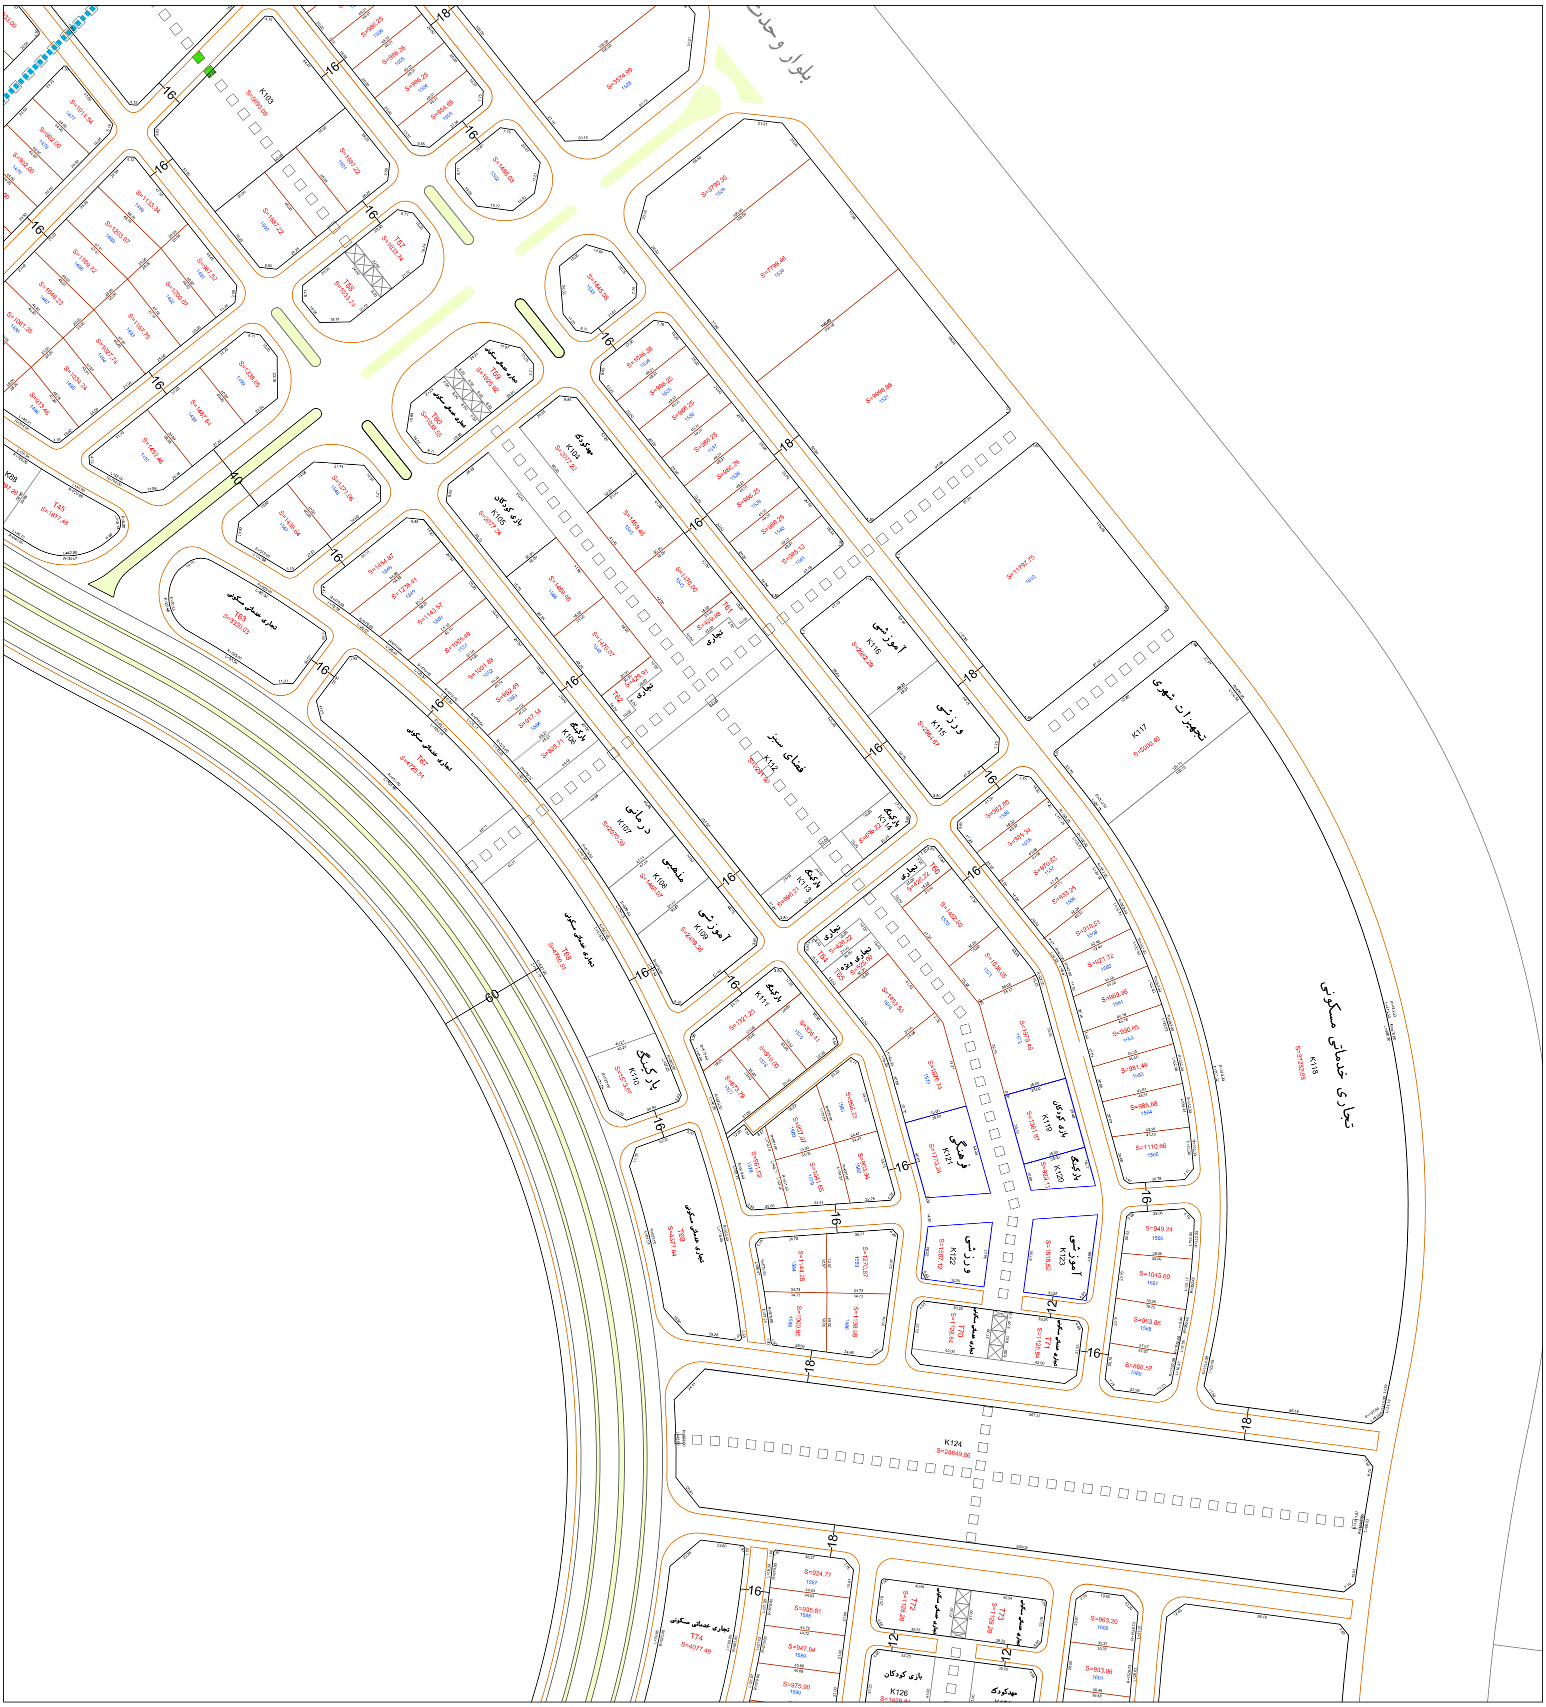
بلوار وحدت
K103
S=5693.09
S=1014.54
1477
S=902.00
1478
S=902.00
1479
S=986.25
1506
S=986.25
1505
S=986.25
1504
S=954.65
1503
S=3574.99
1528
S=1587.22
1501
S=1587.22
1500
S=1488.03
1502
S=1133.34
1490
S=1203.07
1489
S=1169.72
1488
S=1046.23
1487
S=1061.35
1486
S=967.52
1491
S=1200.07
1492
S=1157.75
1493
S=1027.74
1494
S=1034.24
1495
S=913.46
1496
T57
S=1033.74
T58
S=1033.74
S=3790.35
1529
S=7798.46
1530
S=9998.88
1531
S=1445.08
1533
S=1338.65
1499
S=1487.84
1498
S=1452.46
1497
تجاری خدماتی مسکونی
T59
S=1025.92
تجاری خدماتی مسکونی
T60
S=1038.55
S=1046.38
1534
S=986.25
1535
S=986.25
1536
S=986.25
1537
S=986.25
1538
S=986.25
1539
S=986.25
1540
S=985.12
1541
مهدکودک
K104
S=2077.22
بازی کودکان
K105
S=2077.24
K88
T45
S=1877.48
S=1371.06
1546
S=1436.64
1547
40
تجاری خدماتی مسکونی
T63
S=3359.03
S=1469.46
1543
S=1470.00
1542
S=1469.46
1544
S=1470.07
1545
T61
S=429.98
تجاری
T62
S=429.91
تجاری
S=1454.87
1548
S=1236.41
1549
S=1143.57
1550
S=1065.49
1551
S=1001.88
1552
S=952.49
1553
S=917.14
1554
پارکینگ
K106
S=895.71
S=11797.75
1532
آموزشی
K116
S=2982.29
ورزشی
K115
S=2964.67
تجهیزات شهری
K117
S=5000.40
فضای سبز
K112
S=9291.99
تجاری خدماتی مسکونی
T67
S=4725.51
درمانی
K107
S=2070.39
مذهبی
K108
S=1466.07
آموزشی
K109
S=2489.38
پارکینگ
K114
S=696.22
پارکینگ
K113
S=696.21
تجاری
T66
S=426.22
تجاری
T64
S=426.22
تجاری ویژه
T65
S=525.00
S=982.80
1555
S=985.34
1556
S=970.63
1557
S=933.25
1558
S=918.51
1559
S=923.32
1560
S=969.96
1561
S=990.65
1562
S=981.49
1563
S=985.88
1564
S=1110.66
1565
S=1452.50
1570
S=1036.05
1571
S=1452.50
1574
S=1975.45
1572
S=1676.74
1573
تجاری خدماتی مسکونی
K118
S=37282.98
تجاری خدماتی مسکونی
T68
S=4760.51
60
پارکینگ
K110
S=1573.07
پارکینگ
K111
S=1321.25
S=836.41
1575
S=910.00
1576
S=873.79
1577
S=966.23
1581
S=907.07
1580
S=981.02
1578
S=1041.65
1579
S=903.94
1582
فرهنگی
K121
S=1770.24
بازی کودکان
K119
S=1381.87
پارکینگ
K120
S=929.11
ورزشی
K122
S=1567.12
آموزشی
K123
S=1818.52
تجاری خدماتی مسکونی
T69
S=4377.64
S=1144.25
1584
S=1270.87
1583
S=1000.95
1585
S=1108.98
1586
تجاری خدماتی مسکونی
T70
S=1128.84
تجاری خدماتی مسکونی
T71
S=1128.84
S=949.24
1566
S=1045.69
1567
S=963.86
1568
S=866.57
1569
K124
S=28849.86
تجاری خدماتی مسکونی
T74
S=4077.49
S=924.77
1587
S=935.81
1588
S=947.84
1589
S=975.90
1590
تجاری خدماتی مسکونی
T72
S=1128.28
تجاری خدماتی مسکونی
T73
S=1128.28
بازی کودکان
K126
مهدکودک
S=963.20
1600
S=933.06
1601
16
18
12